

E 422062 m

N 5691230 m

Auszug aus dem Geodatenportal

Projekt:



MÄRKISCHER KREIS

Der Landrat
Heedfelder Straße 45
58509 Lüdenscheid

Datum:

20.08.2024


Maßstab:

1 : 5.000

Bearbeiter:

Gast

Für amtliche Auszüge wenden Sie sich bitte an die Katasterbehörde des Märkischen Kreises.
© Märkischer Kreis

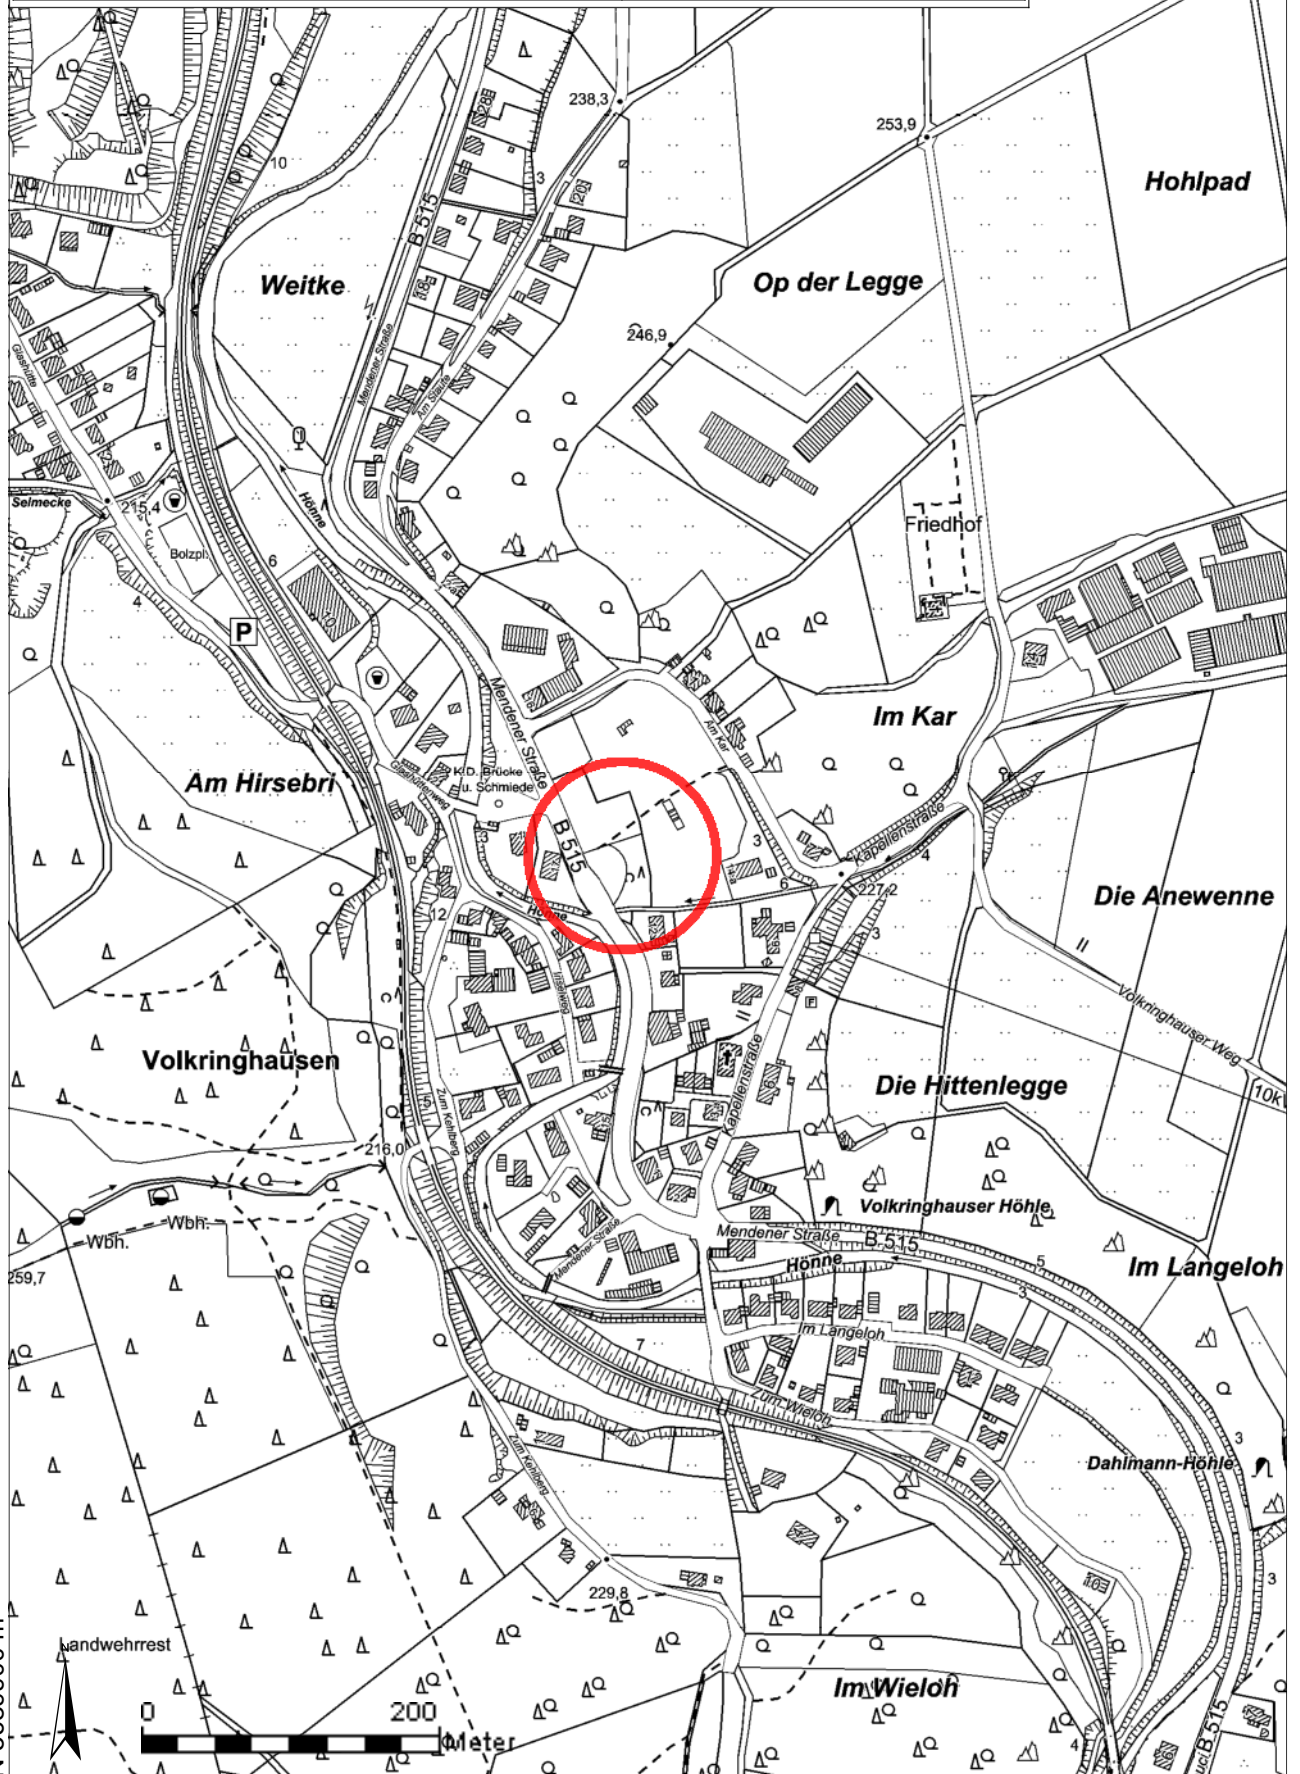

N 5689900 m

E 421216 m



- 209.40 geplante Geländehöhe
- 209.23 Geländehöhe Bestand
- Grünfläche
- befestigte Stellplatzfläche
- befestigte Planstrassenfläche
- befestigte Elektro-Stellplatzfläche
- befestigte Fläche
- Garage
- Photovoltaikanlage

Die geplanten Garagen entsprechen den baulichen Anforderungen an Kleingaragen gem. § 131 SBAuVO

Das anfallende Regenwasser der befestigten Flächen wird auf dem Grundstück versickert

Lageplan		BAUVORHABEN	
		Neubau eines Garagenparks Mendener Straße, Balve	
PLANUNGSSTAND 15.10.2023		PLANNUMMER	
INDEX		Gemarkung: Volkinghausen, Flur: 03, Flurstücke: 164, 165, 201	
INDEXDATUM		PLAN ERSTELLT 15.10.2023	
MAßSTAB 1:200		FORMAT 420x550	
		BAUANTRAG	