

E 420248 m

N 5687323 m

Auszug aus dem Geodatenportal		
Projekt:		
Datum: 26.08.2025	Maßstab: 1 : 5.000	Bearbeiter: Kyra Griese
Für amtliche Auszüge wenden Sie sich bitte an die Katasterbehörde des Märkischen Kreises. © Märkischer Kreis		

Der Landrat
Heedfelder Straße 45
58509 Lüdenscheid




N 5686429 m

N
E 418967 m



Lageplan mit Stellplatznachweis
Flurstück 190+297
Flur 14
Gemarkung Balve

Maßstab: 1:500

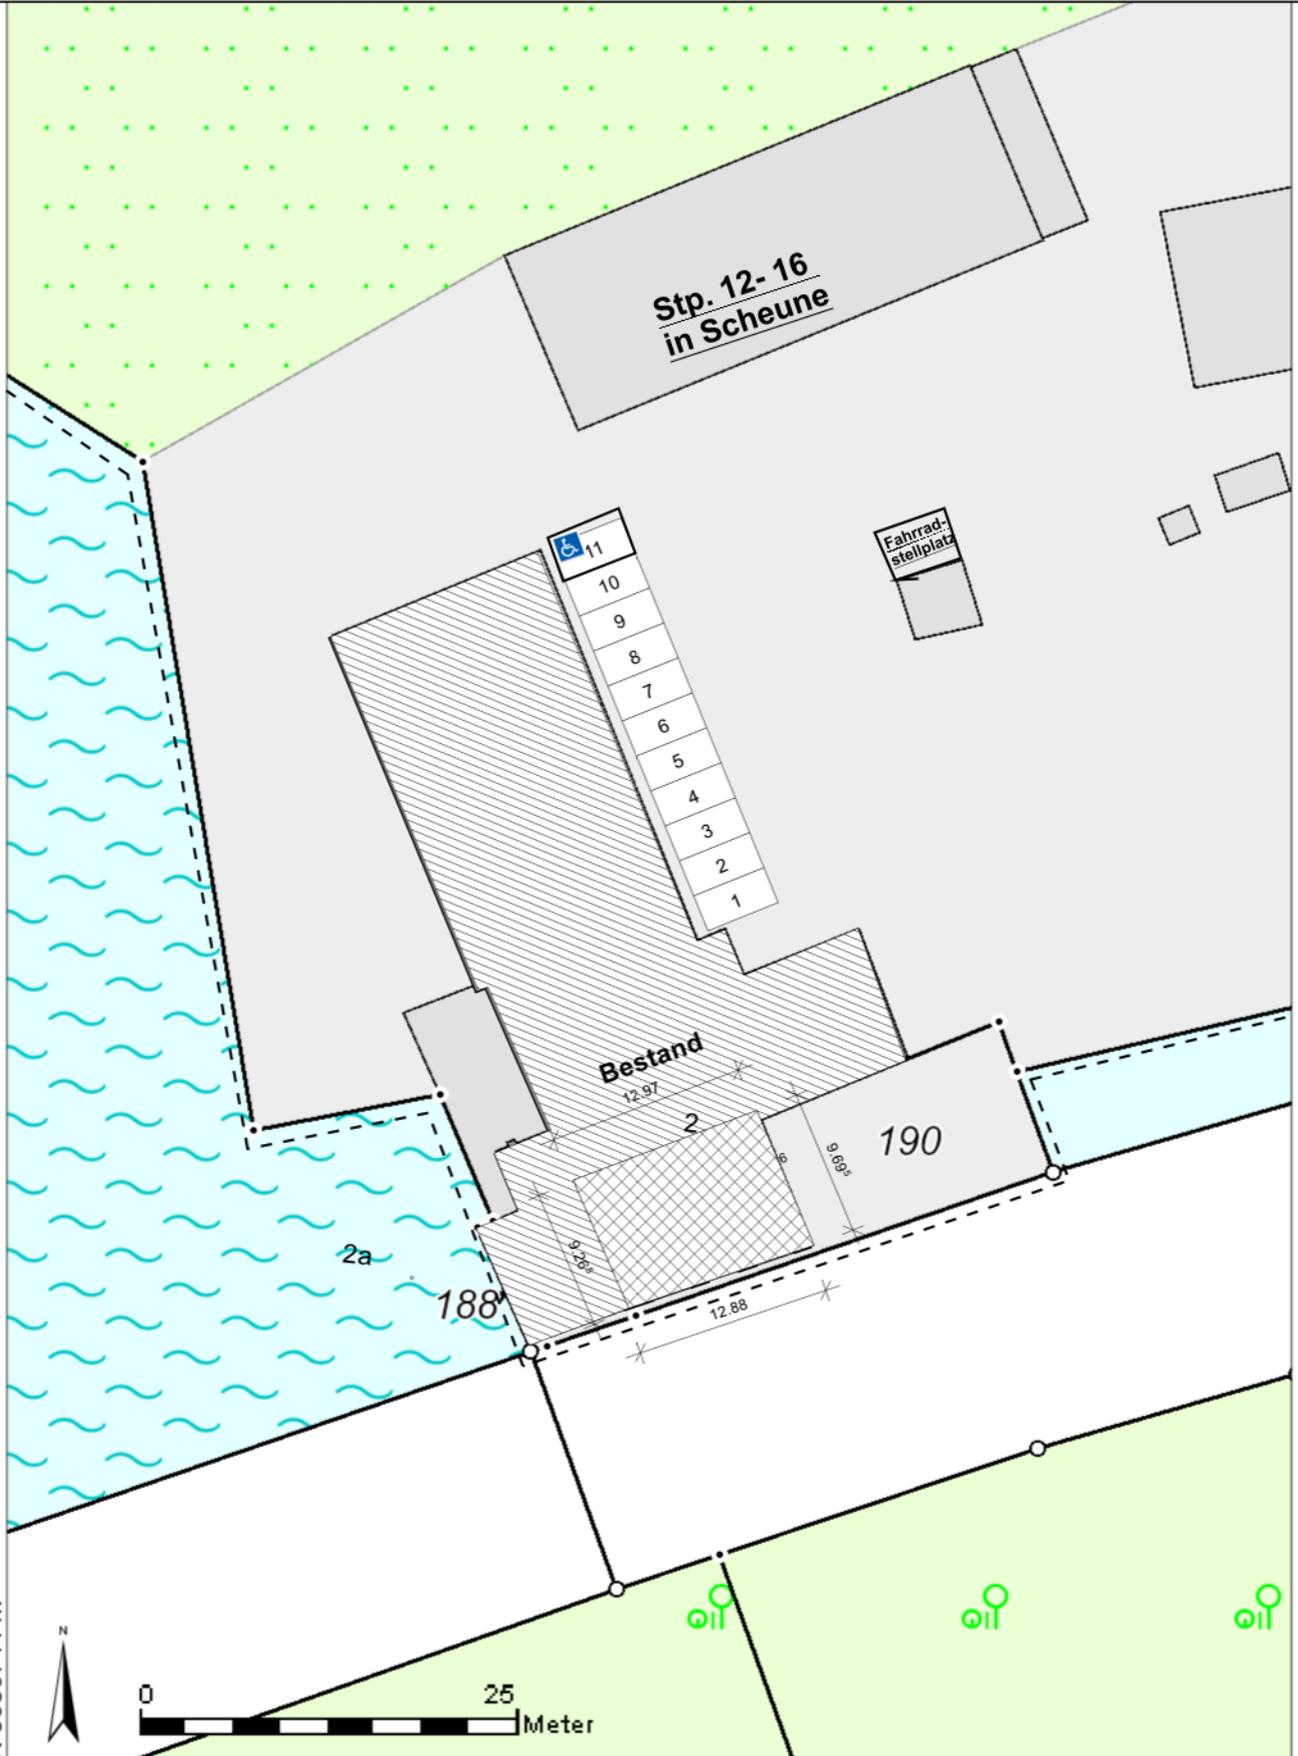

N 5686744 m

E 419459 m