Auszug aus dem Geodatenportal			
Projekt: Übersichtsplan zu a)			
Datum: 02.06.2025	Maßstab: 1 : 5.000	Bearbeiter: Gast	
Für amtliche Auszüge wenden Sie sich bitte an die Katasterbehörde des Märkischen Kreises. © Märkischer Kreis			

Der Landrat
Heedfelder Straße 45
58509 Lüdenscheid

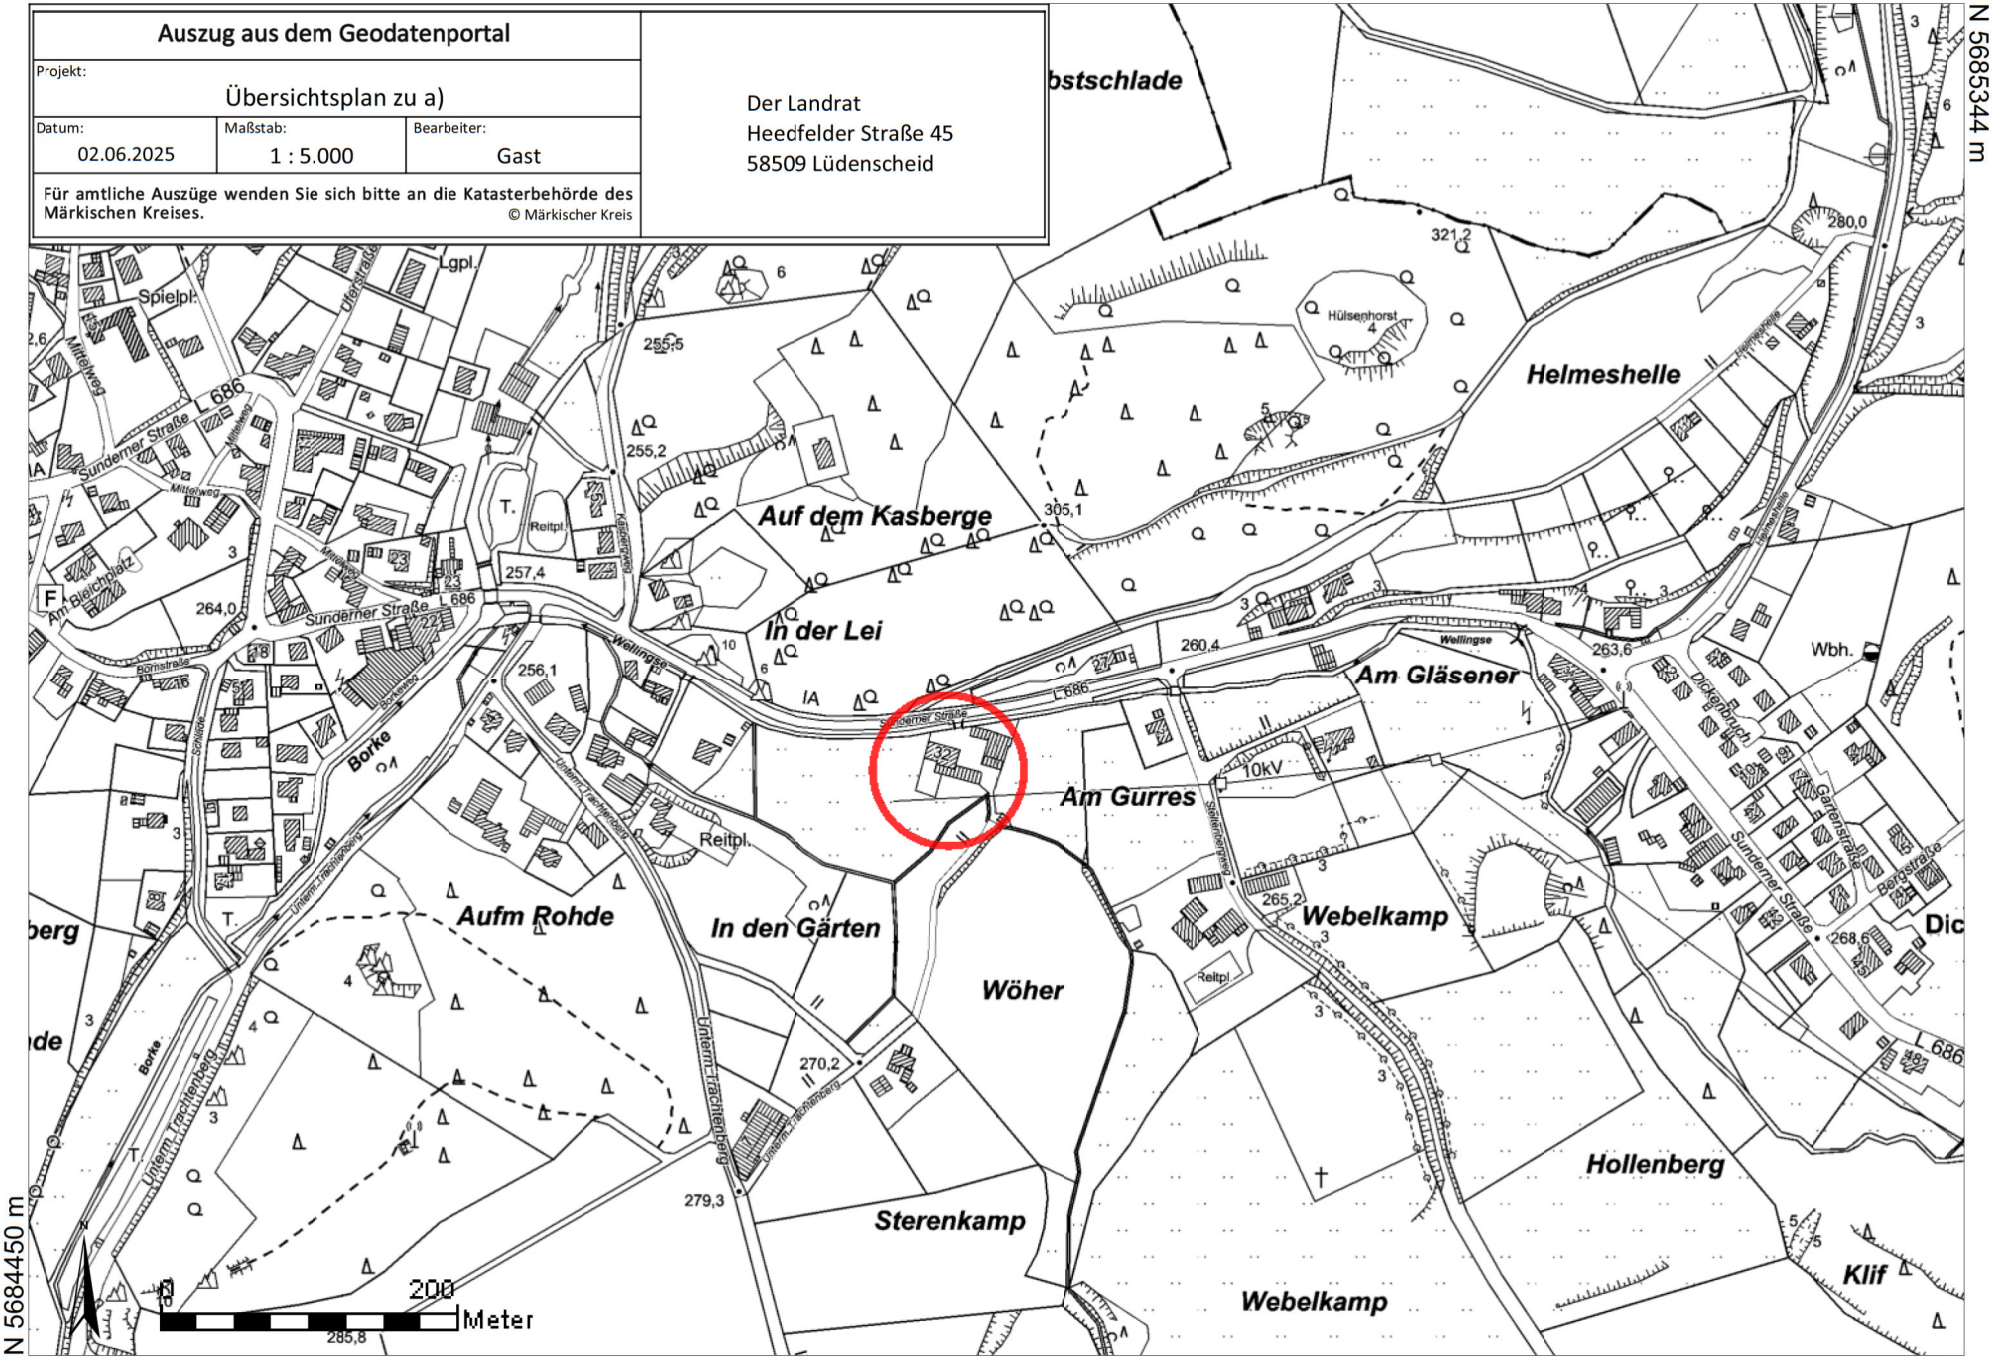

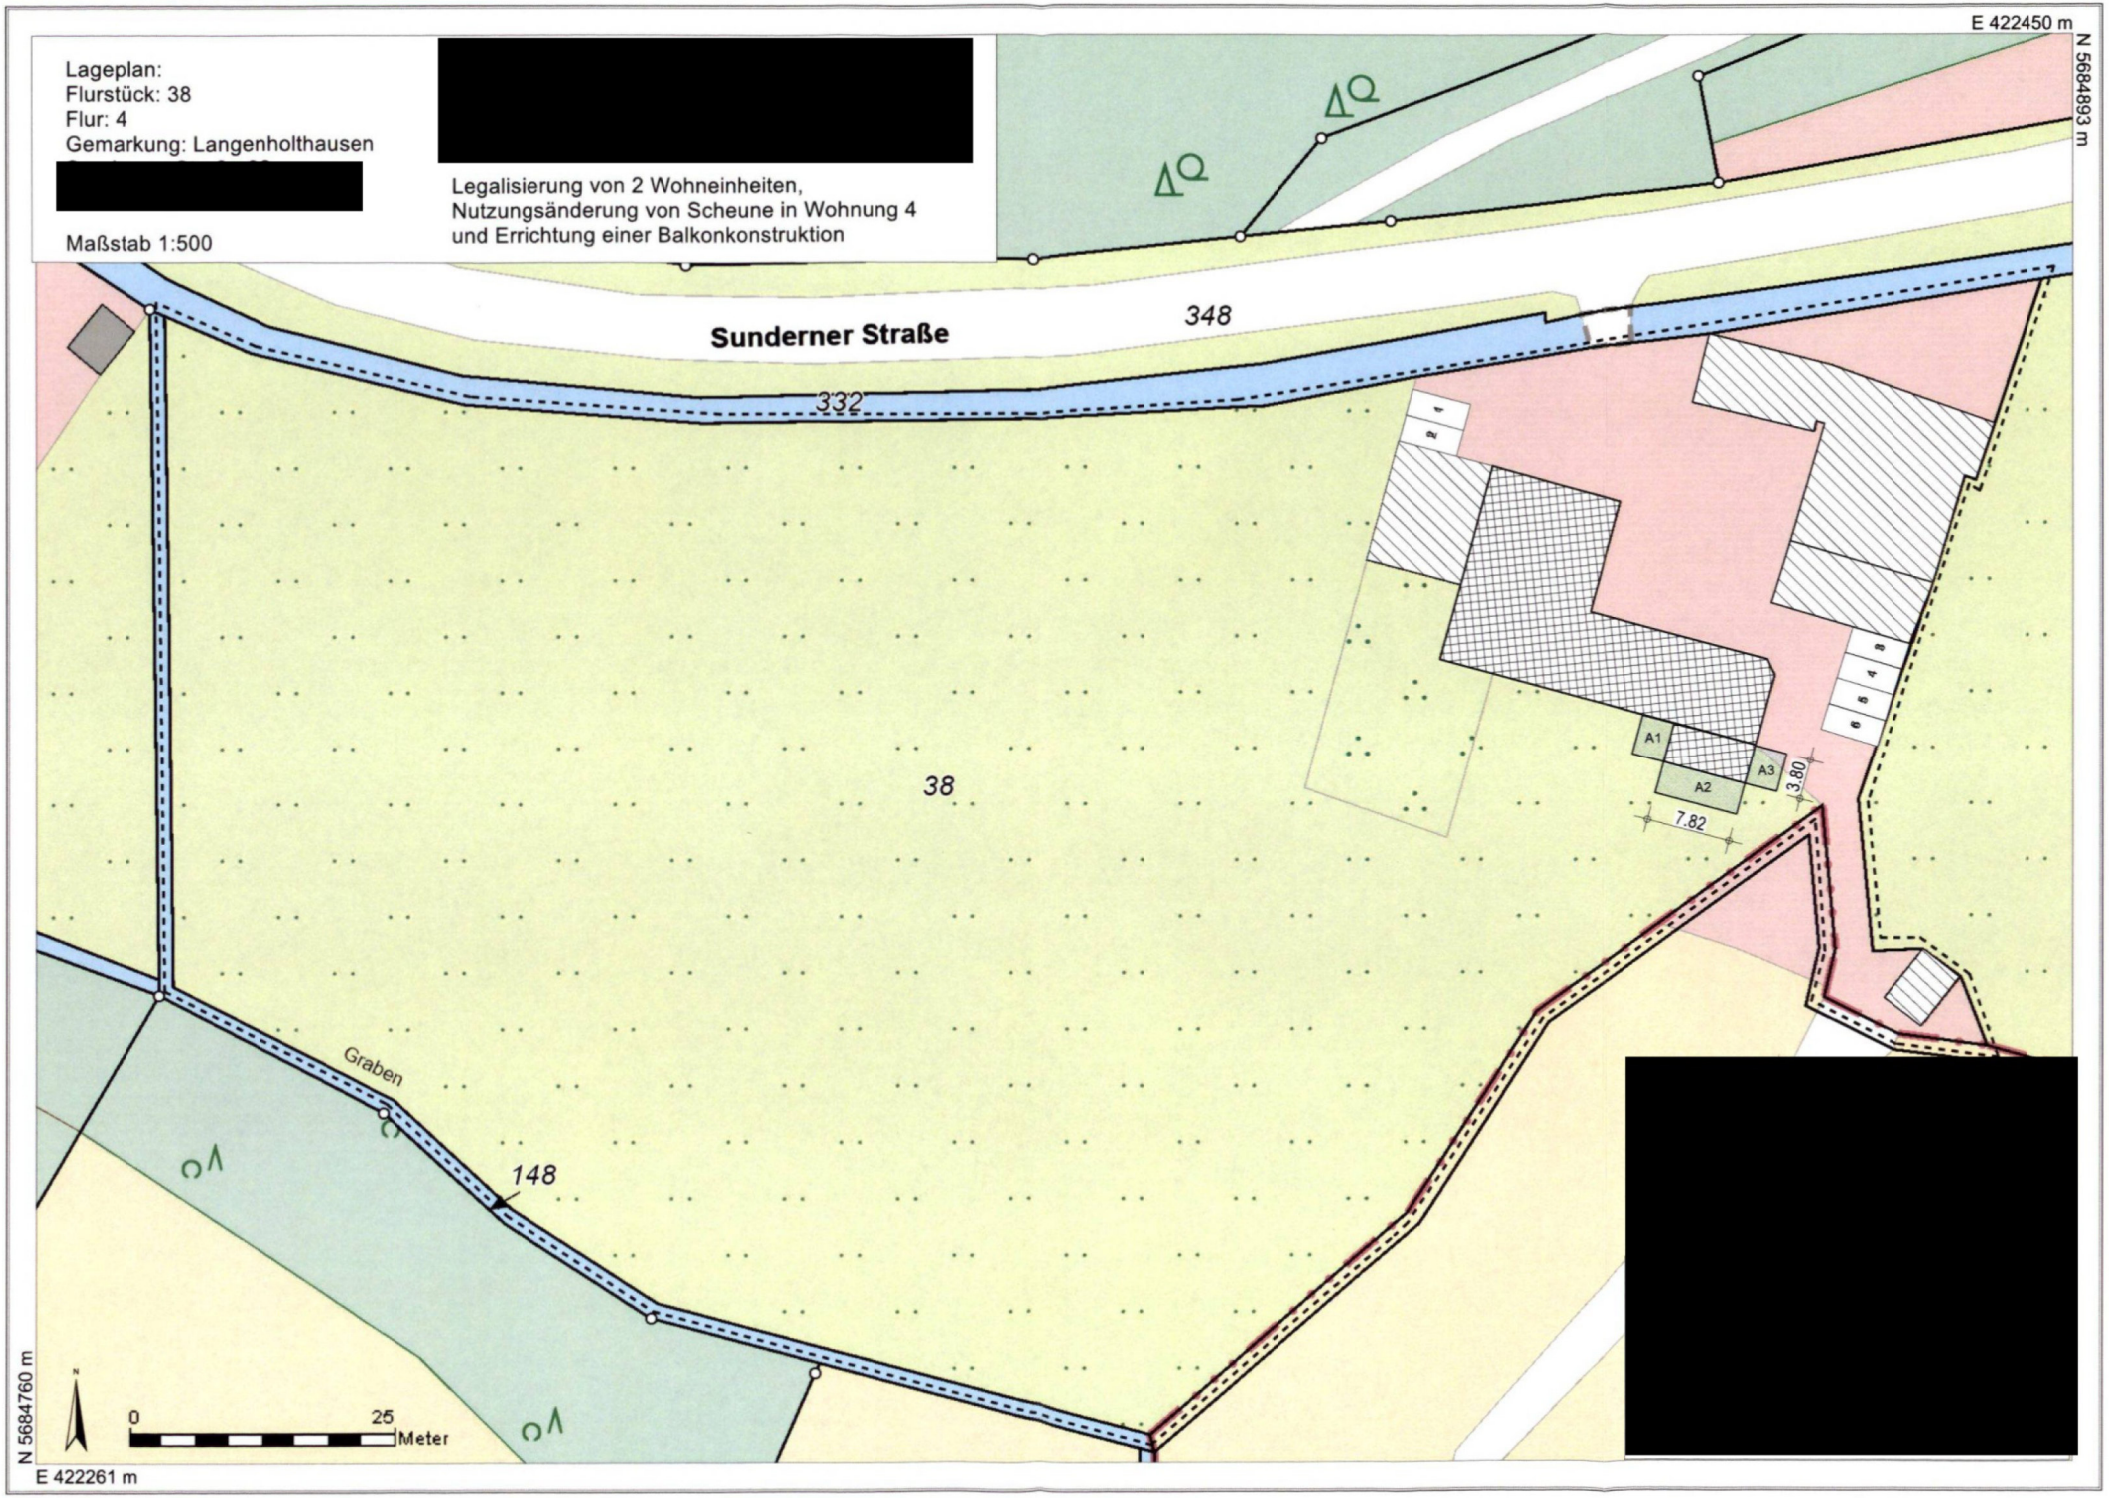
Lageplan:
Flurstück: 38
Flur: 4
Gemarkung: Langenholthausen
[redacted]
Maßstab 1:500
[redacted]
Legalisierung von 2 Wohneinheiten,
Nutzungsänderung von Scheune in Wohnung 4
und Errichtung einer Balkonkonstruktion
E 422450 m
N 5684893 m
Sunderner Straße
348
332
38
148
Graben
A1
A2
A3
3.80
7.82
[redacted]
0
25
Meter
N 5684760 m
E 422261 m