


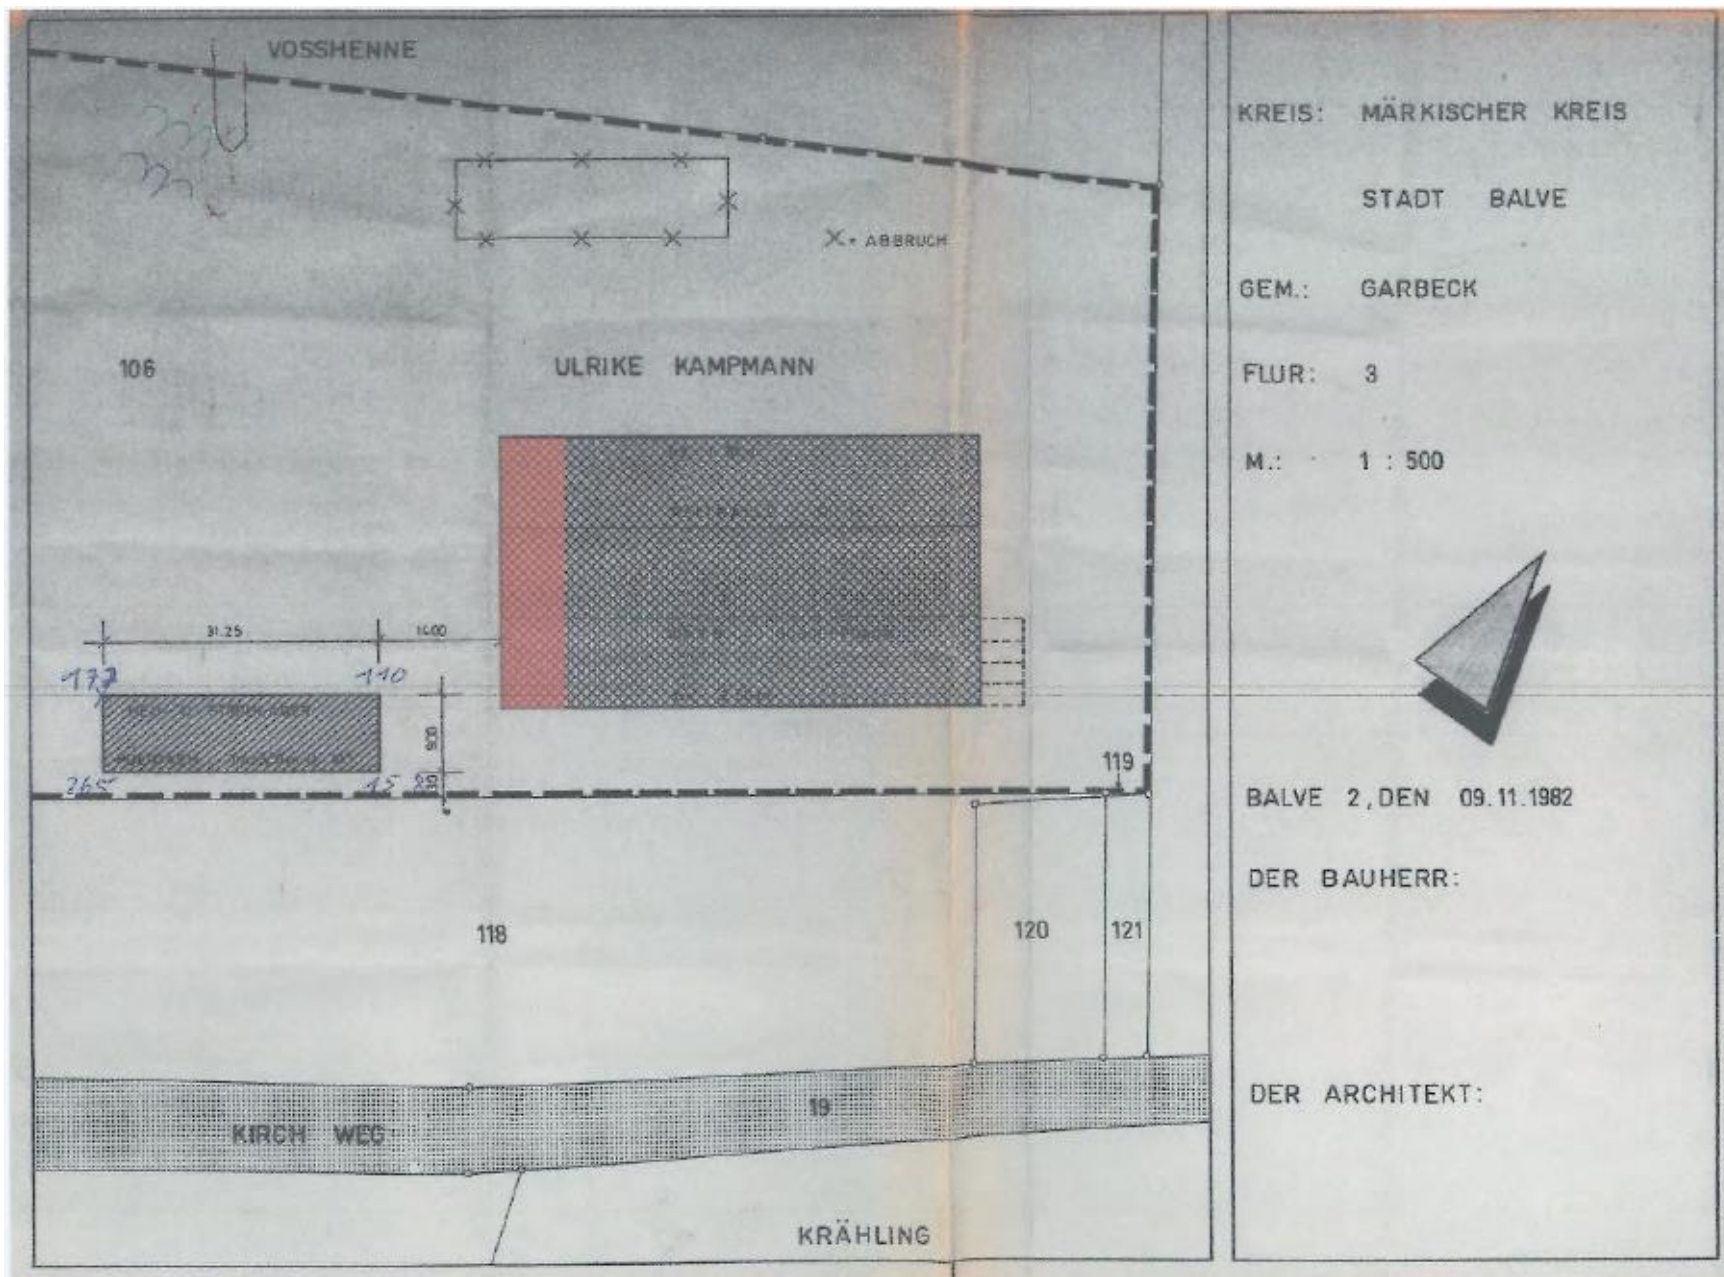

Lageplan mit Umbauplanung