


E 424085 m

N 5690771 m

Auszug aus dem Geodatenportal		
Projekt:		
Datum:	Maßstab:	Bearbeiter:
26.08.2025	1 : 5.000	Kyra Griese
Für amtliche Auszüge wenden Sie sich bitte an die Katasterbehörde des Märkischen Kreises. © Märkischer Kreis		

Der Landrat
Heedfelder Straße 45
58509 Lüdenscheid

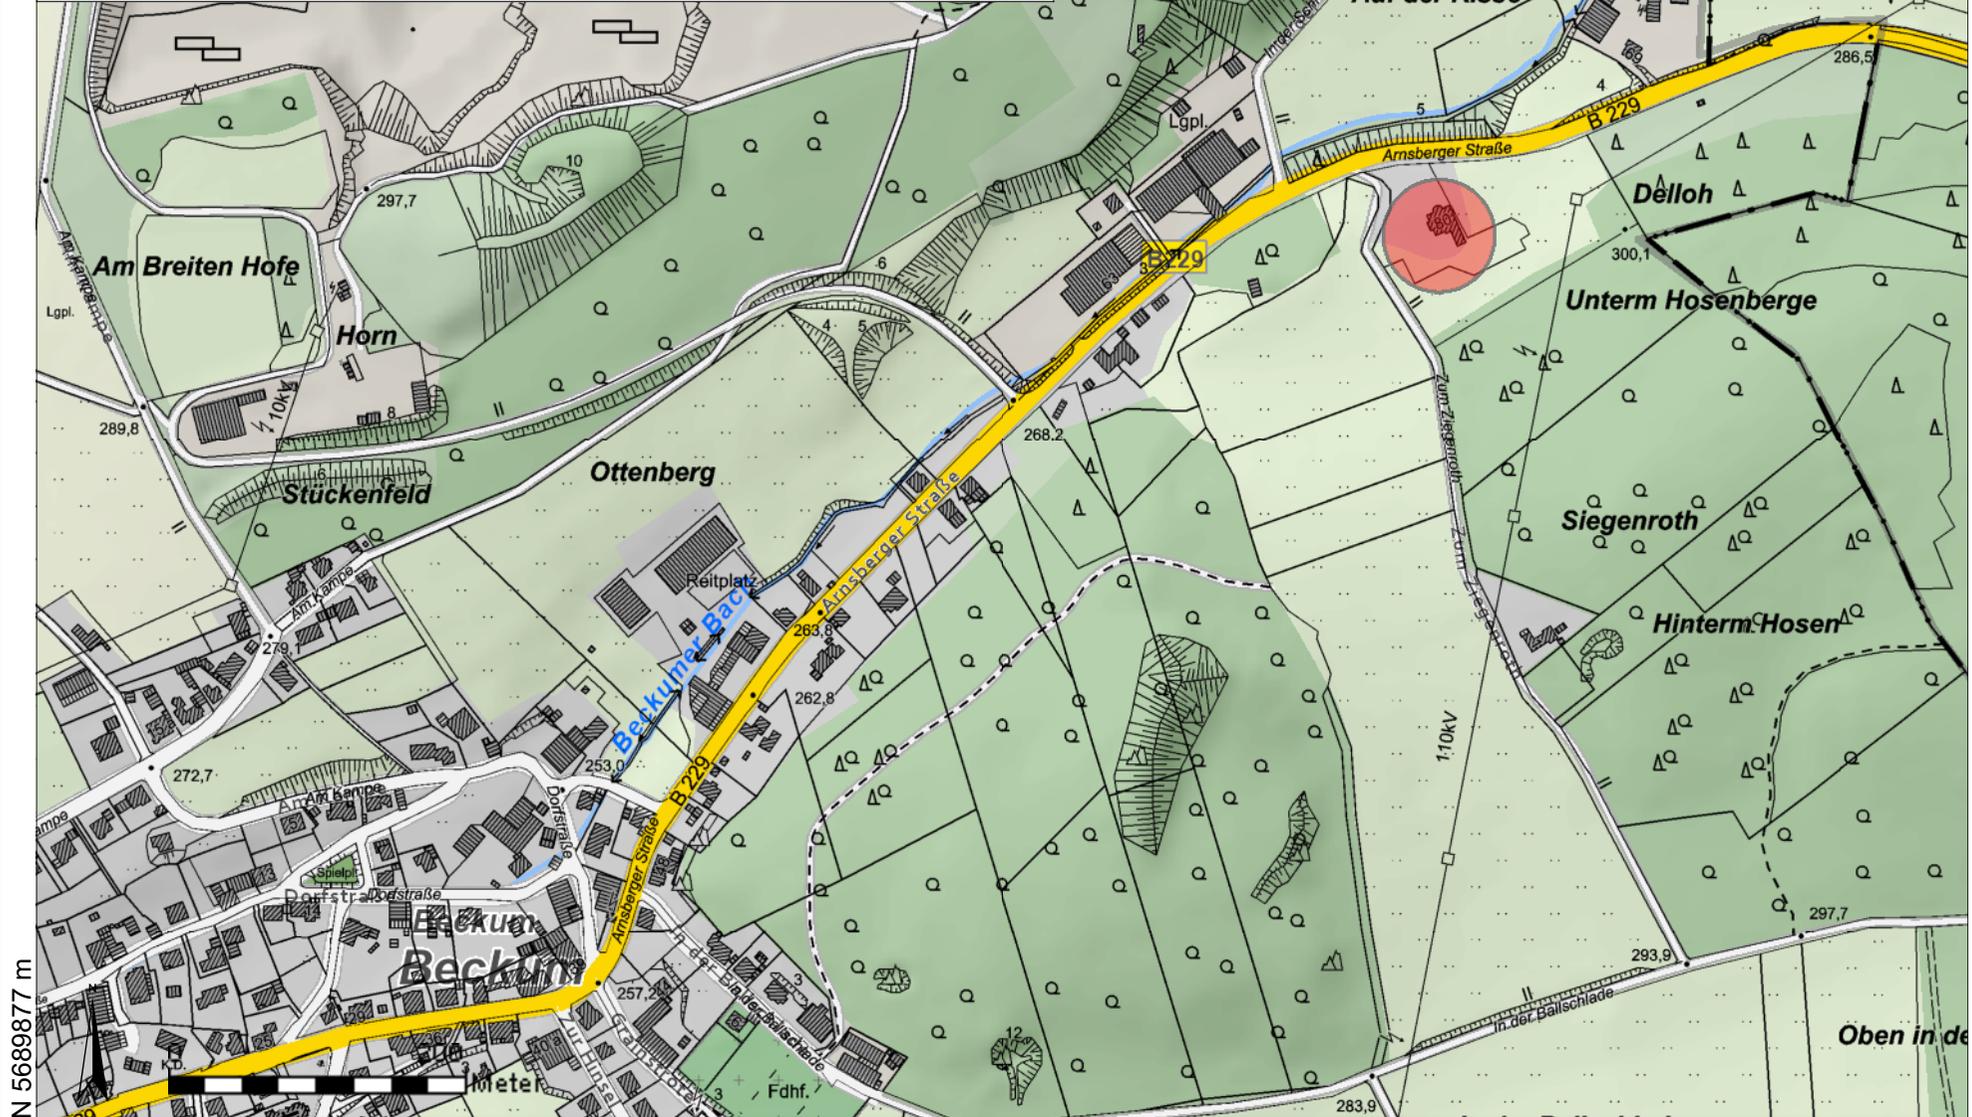

N 5689877 m

E 422804 m

Bauvorhaben: Nutzungsänderung des Wohn-, Büro- und Tagungshauses erweitert um die Nutzung als Eventlokalität

Stellplatzplan

02. Mai 2025

